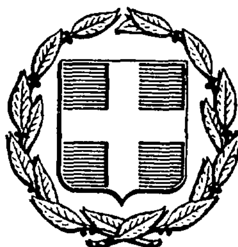


ΕΦΗΜΕΡΙΣ ΤΗΣ ΚΥΒΕΡΝΗΣΕΩΣ
ΤΗΣ ΕΛΛΗΝΙΚΗΣ ΔΗΜΟΚΡΑΤΙΑΣ

ΑΘΗΝΑ 24 ΑΠΡΙΛΙΟΥ 1987	ΤΕΥΧΟΣ ΤΕΤΑΡΤΟ	ΑΡΙΘΜΟΣ ΦΥΛΛΟΥ 332

ΠΕΡΙΕΧΟΜΕΝΑ

ΑΠΑΛΛΟΤΡΙΩΣΕΙΣ

ΑΠΟΦΑΣΕΙΣ

Αριθ. Μ.1082/188 Ν. (1)

Ανάκληση απαλλοτρίωσης που κηρύχθηκε με την Σ. 3029/830/8.7.1978 (ΦΕΚ 401/7.8.1978 τ.Δ') κοινή υπουργική απόφαση.

ΟΙ ΥΠΟΥΡΓΟΙ ΟΙΚΟΝΟΜΙΚΩΝ ΚΑΙ ΜΕΤΑΦΟΡΩΝ ΚΑΙ ΕΠΙΚΟΙΝΩΝΙΩΝ

Έχοντας υπόψη:

1. Τις διατάξεις του άρθρου 12 του Ν.Δ. 797/1971 «περί αναγκαστικών απαλλοτριώσεων».

2. Την Σ.3029/830/8.7.1978 (ΦΕΚ 401/7.8.1978 τ.Δ') κοινή υπουργική απόφαση, με την οποία κηρύχθηκε αναγκαστική απαλλοτρίωση για την κατασκευή του κομβικού κέντρου ΟΤΕ Νεάπολης Βοΐου Ν. Κοζάνης.

3. Το 11464 Φ. 99τ/715/3.2.1987 έγγραφο του Ταμείου Παρακαταθηκών και Δανείων, από το οποίο προκύπτει ότι η αποζημίωση που έχει κατατεθεί για τα ακίνητα που απαλλοτριώθηκαν με την παραπάνω απόφαση δεν εισπράχθηκε από τους δικαιούχους.

4. Τα από 22.5.1984 και 2.9.1986 αποσπάσματα πρακτικών από τις 1837 και 1967 Συνεδριάσεις του Διοικητικού Συμβουλίου του ΟΤΕ αντίστοιχα.

5. Την ενώπιον της Συμβολαιογράφου Ανασελίτσης Ν. Κοζάνης Φανής Φόρη αριθ. 12538/5.7.1986 δήλωση της φερόμενης στον κτηματολογικό πίνακα κυρίας της απαλλοτριωμένης έκτασης ότι επιθυμεί την ανάκληση της απαλλοτρίωσης.

6. Τη με αριθ. ΔΟΝΣ 16669/18.2.87 απόφαση του Πρωθυπουργού και Υπουργού Μεταφ. και Επικ/νιών «περί ανάθεσης αρμοδιοτήτων του Υπουργού Μεταφορών και Επικ/νιών στον Υφ. Μεταφ. Επικ/νιών» (ΦΕΚ 90/Β/19.2.87), αποφασίζουμε:

Ανακαλούμε την αναγκαστική απαλλοτρίωση που κηρύχθηκε με τη Σ.3029/830/8.7.1978 (ΦΕΚ 401/7.8.1978 τ.Δ') κοινή υπουργική απόφαση για ολόκληρη την έκταση εμβαδού 298,28 $μ^2$, η οποία βρίσκεται επί της οδού 28ης Οκτωβρίου της Κοινότητας Νεάπολης του Νομού Κοζάνης και φαίνεται με τα στοιχειά ΑΒΓΔΕΖΗΘΑ στο με κλίμακα 1:200 αριθ. 5334/10.11.1977 κτηματολογικό διάγραμμα του ΟΤΕ και στον αντίστοιχο κτηματολογικό πίνακα, που θεωρήθηκαν στις 19.12.1986 από το Διευθυντή του Υπουργείου Μεταφορών και Επικοινωνιών Γεώργιο Αντωνίου, γιατί η έκταση αυτή δεν πρόκειται να χρησιμοποιηθεί για το σκοπό που απαλλοτριώθηκε.

Η απόφαση αυτή να δημοσιευθεί στην Εφημερίδα της Κυβερνήσεως.

Αθήνα, 13 Απριλίου 1987

Ο ΥΠΟΥΡΓΟΣ ΟΙΚΟΝΟΜΙΚΩΝ	Ο ΥΦΥΠΟΥΡΓΟΣ ΜΕΤΑΦΟΡΩΝ ΚΑΙ ΕΠΙΚΟΙΝΩΝΙΩΝ
Δ. ΤΣΟΒΟΛΑΣ	**ΣΠ. ΡΑΛΛΗΣ**

Αριθ. 873 (2)

Μερική άρση αναδάσωσης από δημόσια έκταση 7 στρ. κειμένης στη θέση «Καλλιθέα» περιοχής Κοινότητας Ν. Πεντέλης που προορίζεται για ανέγερση σχολικών κτιρίων.

Ο ΝΟΜΑΡΧΗΣ ΑΝΑΤΟΛΙΚΗΣ ΑΤΤΙΚΗΣ

Έχοντας υπόψη:

1. Τις διατάξεις του Ν. 3200/1955 «Περί Διοικητικής Αποκεντρώσεως» όπως αυτές τροποποιήθηκαν και συμπληρώθηκαν μεταγενέστερα.

2. Τις διατάξεις του άρθρου 31 του Ν. 1599/1986 «Περί σχέσεων Κράτους - Πολίτη, καθιέρωση νέου τύπου δελτίου ταυτότητας και άλλες διατάξεις».

3. Τις διατάξεις του άρθρου 44 παρ. 3 του Ν. 998/1979 «Περί προστασίας των δασών και των δασικών εν γένει εκτάσεων της χώρας».

4. Την αριθ. 160417/1180/8.7.1980 δ/γή του Υπουργείου Γεωργίας «Περί οδηγιών για τις αναδασωτέες εκτάσεις».

5. Την αριθ. 108424/13.9.1934 απόφαση του Υπουργού Γεωργίας (ΦΕΚ 133/1934 τεύχος Β') με την οποία κηρύχθηκε αναδασωτέα η περιοχή του Λεκανοπεδίου Αθηνών.

6. Την αριθ. 1471/25.5.1982 απόφασή μας περί κηρύξεως ως αναδασωτέας έκτασης στη θέση «Διασταύρωση» Ν. Πεντέλης (ΦΕΚ 15/25.1.83 τεύχος Δ').

7. Την αριθ. 60652/2608/1.9.86 (ΦΕΚ 912/2.10.86 τεύχος Δ') απόφαση Υπουργού ΠΕΧΩΔΕ με την οποία τροποποιήθηκε το ρυμοτομικό σχέδιο Ν. Πεντέλης και η έκταση των 7 στρ. χαρακτηρίσθηκε από χώρος πρασίνου ως χώρος για την ανέγερση σχολείου.

8. Την αριθ. 71237/420/3.2.1987 απόφαση Υπουργού Γεωργίας με την οποία παραχωρήθηκε κατά κυριότητα στον Οργανισμό Σχολικών Κτιρίων έκταση συνολικού εμβαδού επτά (7) στρεμμάτων κειμένη στη θέση «Καλλιθέα» εντός του εγκύρου ρυμοτομικού σχεδίου της Κοινότητας Ν. Πεντέλης (από 5.2.63 Β.Δ. που δημοσιεύθηκε στο ΦΕΚ 28/16.2.63 Τεύχος Δ') με αποκλειστικό σκοπό την ανέγερση σχολικών κτιρίων προς κάλυψη αμέσων κοινωνικών αναγκών.

Ιδόντες και τις διατάξεις του Α.Ν. 261/1968 σε συνδυασμό με τις 968/1964, 2076/1968, 2321/1968 και 2366/1969 αποφάσεις του Συμβουλίου της Επικρατείας, αποφασίζουμε:

Αίρουμε μερικώς την αναδάσωση από την δημοσία έκταση των επτά (7) στρ. που βρίσκεται στη θέση «Καλλιθέα» της Κοινότητας Ν. Πεντέλης εντός του ρυμοτομικού σχεδίου αυτής όπως τροποποιήθηκε με την 60652/2608/1.9.86 (ΦΕΚ 912/2.10.86 τεύχος Δ') απόφαση Υπουργού ΠΕΧΩΔΕ και προορίζεται για την ανέγερση σχολικών κτιρίων και σημειώνεται με τα στοιχεία Α, Β, Γ, Δ, Δ', Ε, Ζ, Ζ', Η, Θ, Θ', Ι, Α στο υπό κλίμακα 1:500 διάγραμμα που αναφέρεται στην ανωτέρω απόφαση του Υπουργού ΠΕΧΩΔΕ και προσαρτάται στην παρούσα της οποίας αποτελεί αναπόσπαστο μέρος.

Η έκταση των (7) στρ. κηρύχθηκε ως αναδασωτέα με την 108424/13.9.1934 απόφαση του Υπουργού Γεωργίας (ΦΕΚ 133/1934 τεύχος Β') όταν κηρύχθηκε ως τοιαύτη μείζων περιοχή του Λεκανοπεδίου Αθηνών.

Η άρση της αναδάσωσης από τη δημόσια έκταση των επτά (7) στρεμμάτων γίνεται για το λόγο η έκταση αυτή παραχωρήθηκε κατά κυριότητα στον ΟΣΚ με αποκλειστικό σκοπό την ανέγερση σχολικών κτιρίων.

1. Ανακαλούμε την 1471/25.5.1982 απόφασή μας (ΦΕΚ 15/25.1.83 τεύχος Δ') ως εκ παραδρομής εκδοθείσαν, που αναφέρεται στην αυτή έκταση που παραχωρήθηκε στον ΟΣΚ για ανέγερση σχολικών κτιρίων και θεωρούμε αυτή ως μηδέποτε εκδοθείσα.

Η απόφασή μας αυτή να δημοσιευθεί στην Εφημερίδα της Κυβερνήσεως.

Αγία Παρασκευή, 15 Απριλίου 1987

Ο Νομάρχης

ΗΡΑΚΛΗΣ ΠΑΠΑΔΟΠΟΥΛΟΣ

Κ.Ν.ΠΕΝΤΕΛΗΣ κλ.1:500

ΠΡΟΣΑΡΤΑΤΑΙ
Στην αρ.θ. 873/15-4-1987
απόφαση Νομάρχου
Ανατολικής Αττικής
Ο Νομάρχης

ΗΡ. ΠΑΠΑΔΟΠΟΥΛΟΣ

ΑΚΡΙΒΕΣ ΑΝΤΙΓΡΑΦΟΝ 15/4/1987

ΑΚΡΙΒΕΣ ΑΝΤΙΓΡΑΦΟΝ
15-4-87

ΧΡΗΣΤΟΣ ΘΕΙΑΚΟΠΛΑΣΤΗΣ

Ο.Τ. 217

οδός Μεσολογγίου

Λεωφόρος Λάσκου Παναγούλη

οδός Π...

Ο.Τ. 233

χώρος για ανώτερη σχολείου

Ο.Τ. 232

Ο.Τ. 14

Ο.Τ. 13

Ο.Τ. 1

Α Β Γ Δ Δ' Ε Ζ Ζ' Θ Θ' Ι

1/60652 86
Τροποποίησης ρυμοτ. σχεδίου Ν. Πεντέλης (Αττικής) με τον χαρακτηρισμό χώρου Σχολείου

1 Σεπτεμβρίου 1986

ΑΚΡΙΒΕΣ ΑΝΤΙΓΡΑΦΟ
Αθήνα 3 11 1986
Ο ΤΜΗΜΑΤΑΡΧΗΣ
ΓΕΩΡΓΙΟΣ ΑΠΟΣΤΟΛΑΤΟΣ

Αριθ. 1759 (3)

Κήρυξη αναδασωτέας έκτασης 33,360 στρ. στη θέση «Αμουριανού» της περιφερείας Κοινότητας Μονολίθου Νήσου Ρόδου, Νομού Δωδ/νήσου.

Ο ΝΟΜΑΡΧΗΣ ΔΩΔΕΚΑΝΗΣΟΥ

Έχοντας υπόψη:

1. Τις για διοικητική αποκέντρωση διατάξεις.

2. Τις διατάξεις του άρθρου 117 παρ. 3 του Συντάγματος.

3. Τις διατάξεις του Ν. 998/79 «περί προστασίας των δασών και των δασικών εν γένει εκτάσεων της Χώρας» και συγκεκριμένα:

α) Του άρθρου 41 παρ. 1 και β) του άρθρου 38 παρ. 1.

4. Τις διαταγές του Υπουργείου Γεωργίας: α) 160417/1180/8.7.1980, β) 182447/3049/24.9.1980.

5. Την έκθεση αυτοψίας και την πρόταση του Τεχν. Δασ/νίας Ελευθερίου Ζάχαρη για την κήρυξη αναδασωτέας της αναφερόμενης στο θέμα έκτασης και την αριθ. Δ.Υ./6.4.1986 εισήγηση της Δ/νσης Δασών Δωδ/νήσου, αποφασίζουμε:

Κηρύσσουμε αναδασωτέο, με σκοπό τη διατήρηση του χαρακτήρα του δάσους και την αποκατάσταση της βλάστησης που καταστράφηκε από πυρκαγιά στις 21.3.1987, το ιδιωτικό δάσος εμβαδού έντεκα (11) στρεμμάτων και ενιακοσίων (900) τετραγωνικών μέτρων τμήμα των Κ.Μ. 98, 99, 101, 104, 148, 149, 151, 152, 153 γαιών Μονολίθου και το δημόσια δάσος εμβαδού είκοσι ένα (21) στρεμμάτων και τετρακοσίων εξήντα (460) τετρ. μέτρων τμήμα των Κ.Μ. 150 και 502 γαιών Μονολίθου, δηλαδή συνολική έκταση τριάντα τριών (33) στρεμμάτων και τριακοσίων εξήντα (360) τετρ. μέτρων στη θέση «Αμουριανού» κοινότητας Μονολίθου Νομού Δωδεκανήσου προσδιορίζεται από τα στοιχεία (Α, Β, ... Τ, Υ, Α) όπως φαίνεται στο σχεδιάγραμμα που επισυνάπτεται, αποτελεί αναπόσπαστο μέρος της απόφασης αυτής και έχει όρια:

Βόρεια: Με δάσος τραχείας πεύκης και αγρούς.

Νότια: Με δάσος τραχείας πεύκης και γεωργοδενδροκομικές καλλιέργειες.

Ανατολικά: Με δασική έκταση, αγρούς και στη συνέχεια αγροτικό δρόμο.

Δυτικά: Με δάσος τραχείας πεύκης.

Η απόφαση αυτή να δημοσιευθεί στην Εφημερίδα της Κυβερνήσεως σύμφωνα με το αρθρο 41 Ν. 998/1979.


Ρόδος, 8 Απριλίου 1987

Ο Νομάρχης
ΙΩΑΝΝΗΣ ΜΑΧΑΙΡΙΔΗΣ

ΤΟΠΟΓΡΑΦΙΚΟ ΔΙΑΓΡΑΜΜΑ


Αναδασωτέας έκτασης στη θέση "Αμουριανού", Κοιν. Μονολίθου, Νήσου Ρόδου, Νομ. Δωδεκανήσου.

Ανήκει στην αριθ. 1759/8-4-1987 απόφαση Νομ. Δωδεκανήσου.

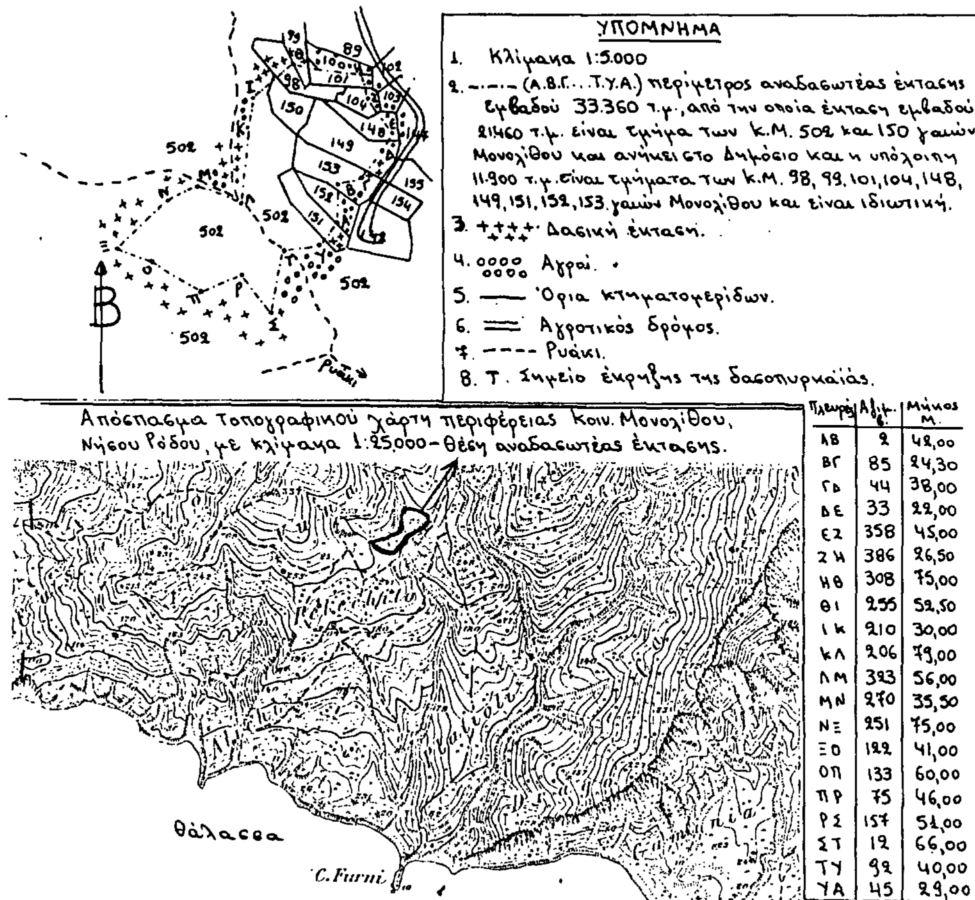

Πλευρά	Αζιμ. β.	Μήκος Μ.
ΑΒ	2	42,00
ΒΓ	85	24,30
ΓΔ	44	38,00
ΔΕ	33	22,00
ΕΖ	358	45,00
ΖΗ	386	26,50
ΗΘ	308	75,00
ΘΙ	255	52,50
ΙΚ	210	30,00
ΚΛ	206	79,00
ΛΜ	323	56,00
ΜΝ	270	35,50
ΝΞ	251	75,00
ΞΟ	122	41,00
ΟΠ	133	60,00
ΠΡ	75	46,00
ΡΣ	157	51,00
ΣΤ	12	66,00
ΤΥ	92	40,00
ΥΑ	45	29,00

ΘΕΩΡΗΘΗΚΕ
Ρόδος 8-4-1987
Ο Δ/ντής Δασών Δωδ/σου

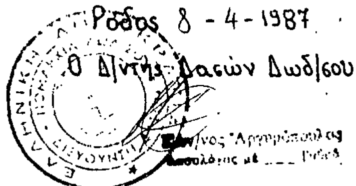

Ρόδος 3-4-1987
Ο συντάκτης

ΑΝΑΚΟΙΝΩΣΕΙΣ

Αριθ. 52546/6990 (4)

Ειδοποίηση για παρακατάθεση συμπληρωματικής αποζημίωσης ιδιοκτητών έκτασης που βρίσκεται στην περιοχή «Σελεπίτσαρι» Δήμου Νικαίας Αττικής και που απαλλοτριώθηκε για ανέγερση διδακτηρίων Δημοτικής και Μέσης Εκπ/σης υπέρ και με δαπάνη του Οργανισμού Σχολικών Κτιρίων.

ΟΡΓΑΝΙΣΜΟΣ ΣΧΟΛΙΚΩΝ ΚΤΙΡΙΩΝ

Το Νομικό Πρόσωπο Δημοσίου Δικαίου με την επωνυμία «ΟΡΓΑΝΙΣΜΟΣ ΣΧΟΛΙΚΩΝ ΚΤΙΡΙΩΝ» που εδρεύει στην Αθήνα και επί της οδού Φαβιέρου 30 ειδοποιεί ότι σύμφωνα με την Π. 5070/2013/3.9.85 (ΦΕΚ 685/Δ/13.11.85) κοινή απόφαση των Υπουργών Οικονομικών και Εθνικής Παιδείας και Θρησκευμάτων για αναγκαστική απαλλοτρίωση που κηρύχθηκε υπέρ και με δαπάνη του ΟΣΚ έκτασης εμβαδού 22.250 $μ^2$ για ανέγερση διδακτηρίων Δημοτικής & Μέσης Εκπαίδευσης που βρίσκεται στην περιοχή «Σελεπίτσαρι» Δήμου Νικαίας κατέθεσε στο Ταμείο Παρακαταθηκών και Δανείων υπέρ των δικαιούχων την αποζημίωση που καθορίσθηκε σύμφωνα με την 97/30.6.86 απόφαση Μονομελούς Πρωτοδικείου Πειραιά και εκδόθηκε το 8511-83/3.4.87 γραμμάτιο σύστασης παρακαταθήκης για ποσό 87.617.000 δρχ.

Αθήνα, 14 Απριλίου 1987

Ο Δ/ντής Συντονιστής

ΓΙΩΡΓΟΣ ΠΑΤΣΙΛΙΝΑΚΟΣ

ΠΟΛΕΟΔΟΜΙΑ

ΑΠΟΦΑΣΕΙΣ

Αριθ. 621/713 (5)

Παράταση αναστολής οικοδομ. εργασιών και χορήγηση οικοδομικών αδειών σε εντός του ρυμοτομικού σχεδίου Αγίου Νικολάου Ν. Λασιθίου περιοχές στα προ των Ο.Τ. 120 και 163 οικόπεδα κληρ. Μοδάτσου Ακράτου κ.λπ.

Ο ΝΟΜΑΡΧΗΣ ΛΑΣΙΘΙΟΥ

Έχοντας υπόψη:

1. Τις διατάξεις του από 17.7.23 Ν. Δ/τος «περί σχεδίων πόλεων κ.τ.λ. όπως μεταγενέστερα τροποποιήθηκαν και συμπληρώθηκαν και ειδικώτερα του άρθρ. 8.

2. Τις διατάξεις του Ν. 1558/1985 «Κυβέρνηση και Κυβερνητικά όργανα» και ειδικώτερα το αρθ. 27 (σύσταση ΠΕΧΩΔΕ).

3. Το υπ' αριθμ. 183/9.5.86 Π.Δ/γμα (ΦΕΚ 70 Α/5.6.86) έγκριση τροποποιήσεων σχεδίων πόλεων και καθορισμός όρων και περιορισμών δομήσεως από τον Νομάρχη.

4. Το Ν. 1577/12/18.12.85 (ΦΕΚ 210Δ') ΓΟΚ.

5. Την υπ' αριθμ. 5006/14.11.86 απόφασή μας για τρίμηνη αναστολή.

6. Την υπ' αριθμ. 24/11.2.87 απόφαση του Δημοτ. Συμβουλίου Αγίου Νικολάου για παράταση της αναστολής για ένα χρόνο.

7. Το γεγονός ότι ο Δήμος επιδεικνύει ζωηρό ενδιαφέρον για την εξαγορά και στο τρίμηνο δεν κατέστη δυνατή η προώθηση της διαδικασίας επεκτάσεως και αναθεωρήσεως του σχεδίου πόλεως, και στα πλαίσια της (ΕΠΑ) προτείνονται τα παραπάνω οικόπεδα οι κοινόχρηστοι χώροι.

8. Τη σύμφωνη γνωμοδότηση του Συμβουλίου ΧΟΠ Ν. Λασιθίου διατυπωθείσα στην 17/5.3.87 πράξη του, αποφασίζουμε:

Παρατείνεται για ένα χρόνο η αναστολή οικοδομικών εργασιών και η χορήγηση οικοδομικών αδειών που είχε επιβληθεί με την απόφασή μας 5006/14.11.86 στα προ των Ο.Τ. 120 και 163 οικόπεδα των κληρ. Μοδάτσου - Ακράτου κ.λπ. όπως σημειούται με μπλε γραμμή στα σχετικά τοπογραφικά διαγράμματα σε κλίμακα 1:500 που θεωρήθηκαν από τον Προϊστάμενο τμήματος Πολεοδ/μίας και Πολ/κών Εφαρμογών Ν. Λασιθίου, που συνοπτικό αντίτυπό τους δημοσιεύονται με την απόφαση αυτή.

Η απόφαση αυτή να δημοσιευθεί στην εφημερίδα της Κυβερνήσεως.


Άγιος Νικόλαος, 7 Απριλίου 1987

Ο Νομάρχης

Γ. ΤΖΑΝΑΚΑΚΗΣ

ΑΠΟΣΠΑΣΜΑ ΕΚ ΤΟΥ ΣΧΕΔΙΟΥ ΠΟΛΕΩΣ ΑΓΙΟΥ ΝΙΚΟΛΑΟΥ

Κλίμαξ 1:500

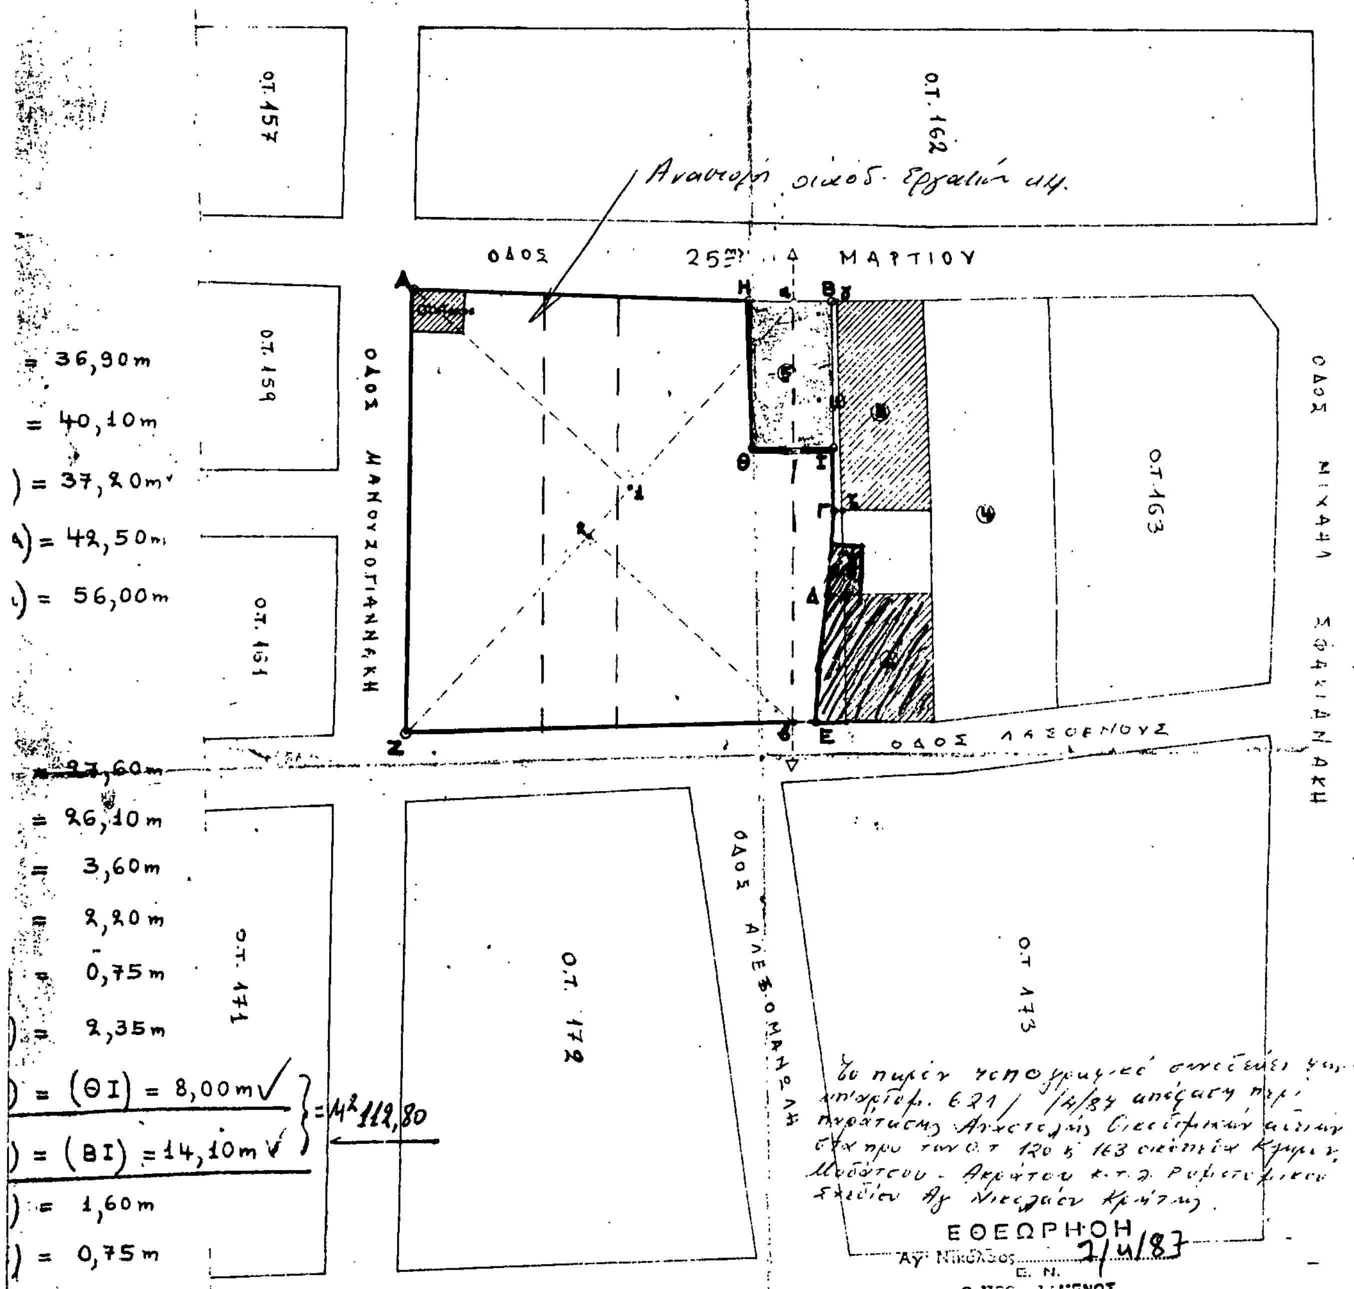


ΕΘΕΩΡΗΘΗ
Αγ. Νικόλαος 2/4/87
Ε.Ν.
Ο ΠΡΟΪΣΤΑΜΕΝΟΣ
Τμήμ. Πολεοδομίας & Πολεοδ. Εφαρμογών Ν. Λασιθίου

ΕΥΑΓΓΕΛΟΣ ΠΑΥΛΙΔΗΣ
Πολιτ. Μηχανικός με 4ο β.

Ο Συντάξας Μηχανικός

ΣΤΑΥΡΟΣ ΤΖΑΡΔΗΣ του ΙΩΣΗΦ
Αρχιτέκτων Μηχανικός Ε.Μ.Π.
Αρ.Μητρ.Τ.Ε.Ε. 26.104
Οδός Μελετίου Μεταξάκη 16
τηλεφ. 22.737
ΑΓΙΟΣ ΝΙΚΟΛΑΟΣ ΚΡΗΤΗΣ

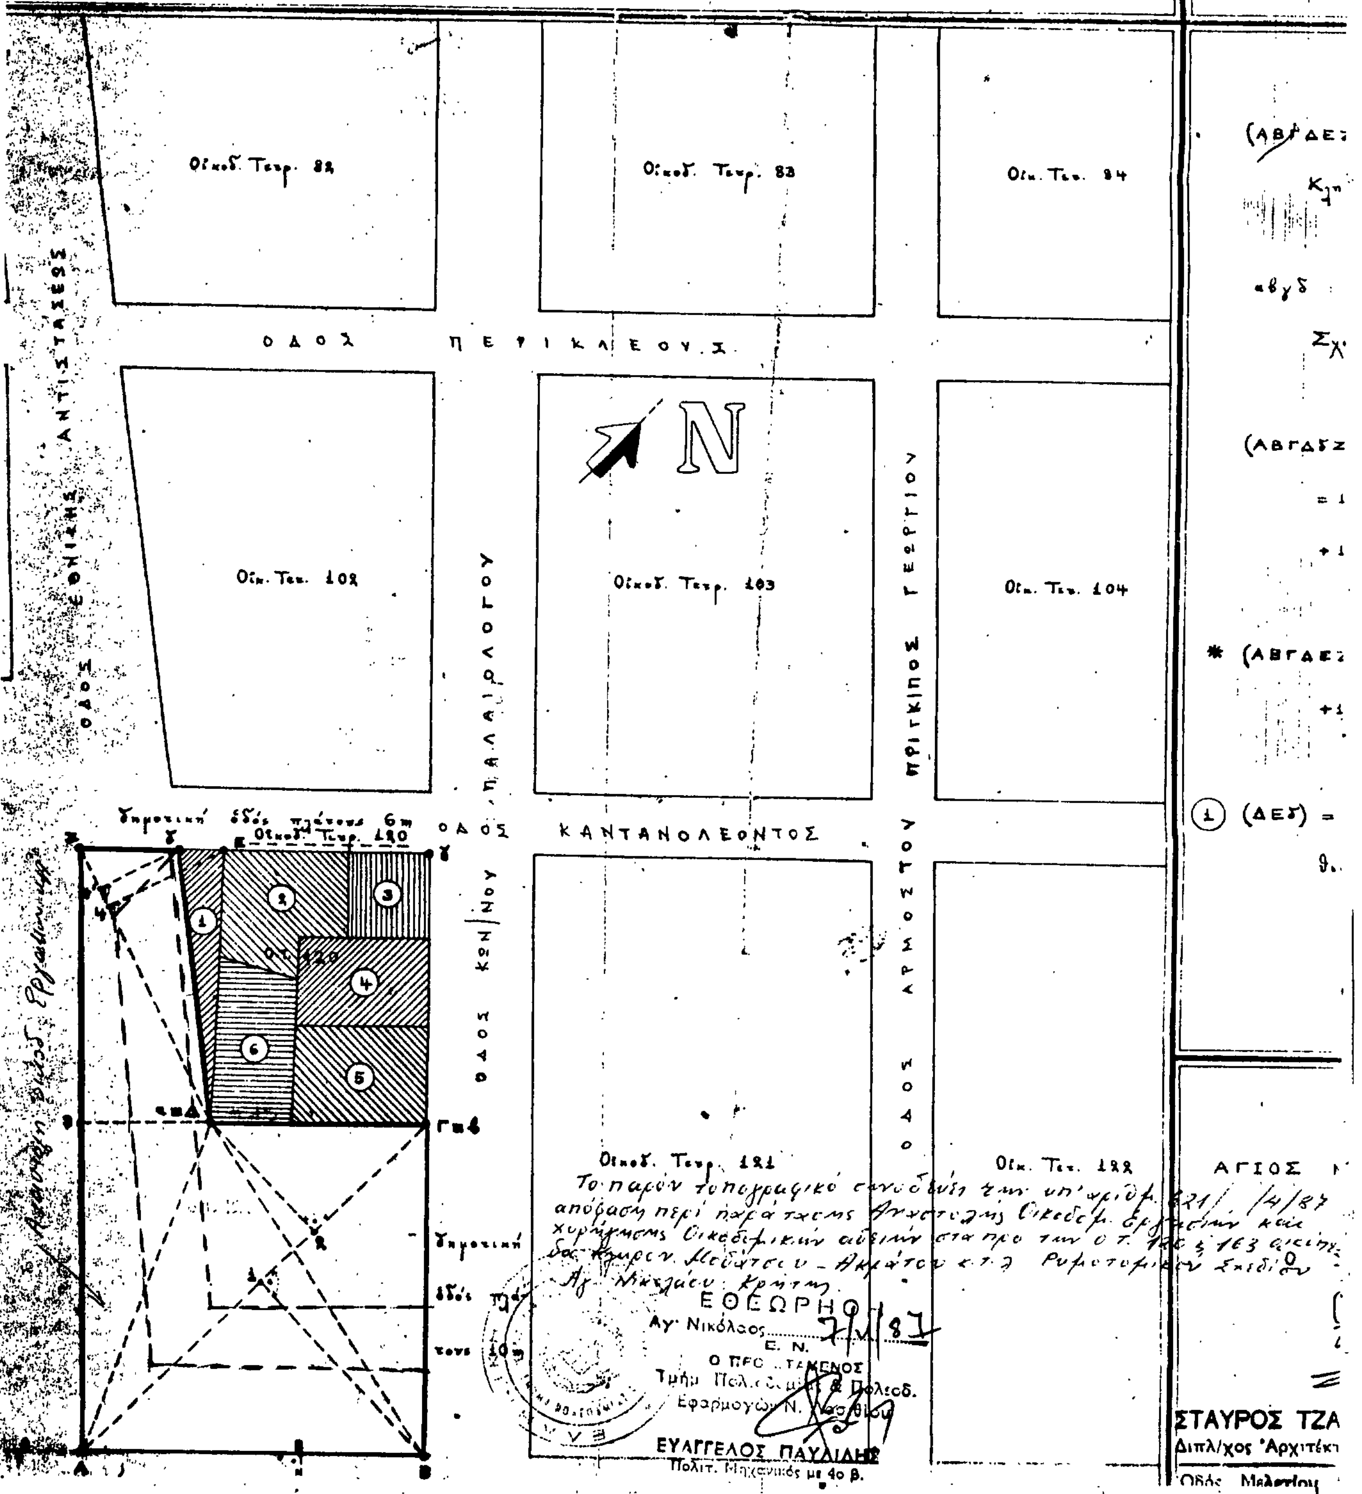
ΟΙΚΟΔΟΜΙΚΟΝ ΤΕΤΡΑΓΩΝΟΝ 120
Κλίμαξ 1:500
ΟΔΟΣ ΠΕΡΙΚΛΕΟΥΣ
ΟΔΟΣ ΚΑΝΤΑΝΟΛΕΟΝΤΟΣ
ΟΔΟΣ ΠΑΛΑΙΟΛΟΓΟΥ
ΟΔΟΣ ΠΡΙΓΚΙΠΟΣ ΓΕΩΡΓΙΟΥ
ΟΔΟΣ ΑΡΜΟΣΤΟΥ
Οικοδ. Τετρ. 82
Οικοδ. Τετρ. 83
Οικ. Τετ. 84
Οικ. Τετ. 102
Οικοδ. Τετρ. 103
Οικ. Τετ. 104
Οικοδ. Τετρ. 121
Οικ. Τετ. 122
Οικοδ. Τετρ. 120
N
ΑΓΙΟΣ
ΕΘΕΩΡΗΘΗ
Αγ. Νικόλαος
Ο ΠΡΟΙΣΤΑΜΕΝΟΣ
ΕΥΑΓΓΕΛΟΣ ΠΑΥΛΙΔΗΣ
Πολιτ. Μηχανικός με 4ο β.
ΣΤΑΥΡΟΣ ΤΖΑ
Διπλ/χος Αρχιτέκτ

Αριθ. 425886/435 (6)

Παράταση αναστολής οικοδομικών εργασιών στον Δήμο Βουλιαγμένης.

Ο ΝΟΜΑΡΧΗΣ ΠΕΙΡΑΙΑ

Έχοντας υπόψη:

1. Τον Ν. 1512/85.

2. Το Ν.Δ/γμα της 17.7/16.8.23 και ειδικότερα το αρθ. 8 παρ. 2 όπως συμπληρώθηκε με το αθρ. 1 του Ν. 551/77.

3. Το Π. Δ/γμα 183/9.5.86 ΦΕΚ 70/Α/86.

4. Την με αρ. 2/87 Απόφαση του Δημ. Συμβουλίου του Δήμου Βουλιαγμένης.

5. Την γνωμοδότηση του Ν.Σ. ΠΕΧΩΔΕ από την συνεδρίαση της 3.4.87, πρακτικό 13ον, αποφασίζουμε:

Εγκρίνεται η παράταση της αναστολής έκδοσης οικοδομικών αδειών και εκτέλεσης οικοδομικών εργασιών στο εγκεχριμένο σχέδιο του Δήμου Βουλιαγμένης για χρονικό διάστημα ενός (1) μηνός.

Από την αναστολή εξαιρούνται οι ακόλουθες εργασίες:

1. Επισκευές χωρίς προσαύξηση του όγκου.

2. Εργασίες για την ασφάλεια των οικοδομών και άρση κινδύνου.

3. Κατεδαφίσεις οικοδομών.

4. Περιτοιχίσεις.

5. Άδειες ή αναθ/σεις που εμπίπτουν στο αρθ. 14 του Ν. 1577/85.

Η ισχύς της απόφασης αυτής αρχίζει από την δημοσίευσή της στην Εφημερίδα της Κυβερνήσεως.

Πειραιάς, 14 Απριλίου 1987

Ο Νομάρχης

Α. ΦΟΥΡΑΣ

ΑΝΑΚΟΙΝΩΣΕΙΣ

Αριθ. Δ1γ/0/10551 (7)

Παρακατάθεση αποζημίωσης ακινήτων που έχουν ρυμοτομηθεί με το εγκριμένο ρυμοτομικό σχέδιο του Δήμου Γλυφάδας για τη διάνοιξη της Λεωφ. Βουλιαγμένης από την οδό Ρ. Φεραίου μέχρι την οδό Στράβωνος σύμφωνα με τις ενδείξεις της πράξης αναλογισμού 64/84.

Ο ΥΠΟΥΡΓΟΣ
ΠΕΡΙΒΑΛΛΟΝΤΟΣ, ΧΩΡΟΤΑΞΙΑΣ ΚΑΙ ΔΗΜ. ΕΡΓΩΝ

Έχοντας υπόψη:

1. Τις διατάξεις του Ν. Δ/τος 17.7.1923 «περί σχεδίων πόλεων, κωμών και συνοικισμών του Κράτους και οικοδομής αυτών» (ΦΕΚ 228/16.8. 1923 τ. Δ').

2. Τις διατάξεις του Ν. Δ/τος 797/1971 «περί αναγκαστικών απαλλοτριώσεων» (ΦΕΚ 1/1.1.1971 τ.Α').

3. Την εξουσιοδοτική απόφαση του Υπουργού ΠΕ.ΧΩ.ΔΕ. ΕΔ-2α/01/159/Φ.2.2.1/16.2.1966 ΦΕΚ 884/17.12.1986 τ.Β'.

4. Τον πίνακα παρακατάθεσης της αποζημίωσης που καθορίστηκε με την απόφαση 8392/23.9.86 του Εφετείου Αθηνών για ακίνητα που ρυμοτομήθηκαν με το εγκεχριμένο ρυμοτομικό σχέδιο του Δήμου Γλυφάδας για τη διάνοιξη της Λεωφ. Βουλιαγμένης από την οδό Ρ. Φεραίου μέχρι την οδό Στράβωνος σύμφωνα με τις ενδείξεις της πράξης αναλογισμού 64/84 ειδοποιούμε τα πρόσωπα που έχουν ή αξιώνουν εμπράγματα δικαιώματα στα παραπάνω ακίνητα που έχουν ρυμοτομηθεί όπως σημειώνονται στα στοιχεία προδικασίας του άρθρου 5 του Ν. 653/1977, ότι η αποζημίωση για τα ακίνητα αυτά έχει κατατεθεί στο Ταμείο Παρακαταθηκών και Δανείων, ύστερα από το συμψηφισμό δικαιωμάτων και υποχρεώσεων που προβλέπει το άρθρο 6 του Ν. 5269/1931 και με την έκδοση του γραμματίου παρακαταθήκης 852636/10.4.87 για συνολικό ποσό 3.157.400 δραχμών.

Η αποζημίωση θα αποδοθεί στα πρόσωπα που θα αναγνωρισθούν δικαιούχοι με τη νόμιμη διαδικασία.

Αθήνα, 23 Απριλίου 1987

Με Εντολή Υπουργού

Ο Τμηματάρχης

ΜΑΝΩΛΗΣ ΔΑΣΚΑΛΑΚΗΣ

(8)

Ειδοποίηση γενομένης κατάθεσης για αποζημίωση προσχυρωθέντος τμήματος οικοπέδου που βρίσκεται στην οδό Θεμιστοκλή Σοφούλη αριθ. 68 της πόλης Θεσσαλονίκης.

Με την 4595/31.3.1982 πράξη τακτοποίησης και αναλογισμού αποζημίωσης της Δ/νσης Πολεοδομίας της Νομαρχίας Θεσ/νίκης που εγκρίθηκε με την Δ.Π/ΤΑ 14460/82/1983 απόφαση του Νομάρχη Θεσ/νίκης προσχυρώθηκε στην ιδιοκτησία των 1) Άννας συζ. Πανάγου Μουσουρίδου το γένος Χρυσοστόμου Βαλασίου ή Παλασίου, 2) Νεφέλης χήρας Ιωάννου Σταματιάδη το γένος Χρυσοστόμου Βαλασίου ή Παλασίου και 3) Χρυσοστόμου Βαλασίου του Κων/νου, το παρακάτω τμήμα οικοπέδου με στοιχεία: 44-45-87-85-44 έκτασης 19,90 τετρ. μέτρων που φαίνεται στην παραπάνω πράξη ως ιδιοκτησία Γεωργίου Ρούχα του Περικλή.

Με την 1666/1987 απόφαση του Μονομελούς Πρωτοδικείου Θεσ/νίκης καθορίσθηκε η προσωρινή τιμή μονάδος αποζημίωσης του παραπάνω περιγραφομένου τμήματος οικοπέδου σε δραχμές 78.000 το τετραγωνικό μέτρο, σύμφωνα με την οποία οι παραπάνω ιδιοκτήτες κατέθεσαν στο εδώ κατάστημα του Ταμείου Παρακαταθηκών και Δανείων για το παραπάνω προσχυρούμενο τμήμα δραχμές 1.552.200 και εκδόθηκε το 389528/2.4.1987 γραμμάτιο σύστασης παρακαταθήκης υπέρ του φερομένου ως ιδιοκτήτου και υπέρ κάθε άλλου κατά νόμο αναγνωρισθησομένου δικαιούχου το οποίο γραμμάτιο κατέθεσαν στην εδώ Συμ/βο Ευστρατία Γεωρτζόγλου - Οικονόμου συνταχθείσης της 13015/2.4.87 πράξεως καταθέσεως εγγράφου.

Στην παρούσα κατάθεση προέβησαν οι παραπάνω για την εντός της νόμιμης προθεσμίας από της δημοσιεύσεως της παρούσας μεταγραφήν της παραπάνω πράξης τακτοποίησης και αναλογισμού αποζημίωσης στα βιβλία μεταγραφών του Υποθηκοφυλακείου Θεσ/νίκης.

Θεσσαλονίκη, 22 Απριλίου 1987

Ο Πληρεξούσιος δικηγόρος

ΙΩΑΝΝΗΣ Η. ΠΛΑΤΣΑΣ

ΑΠΟ ΤΟ ΕΘΝΙΚΟ ΤΥΠΟΓΡΑΦΕΙΟ